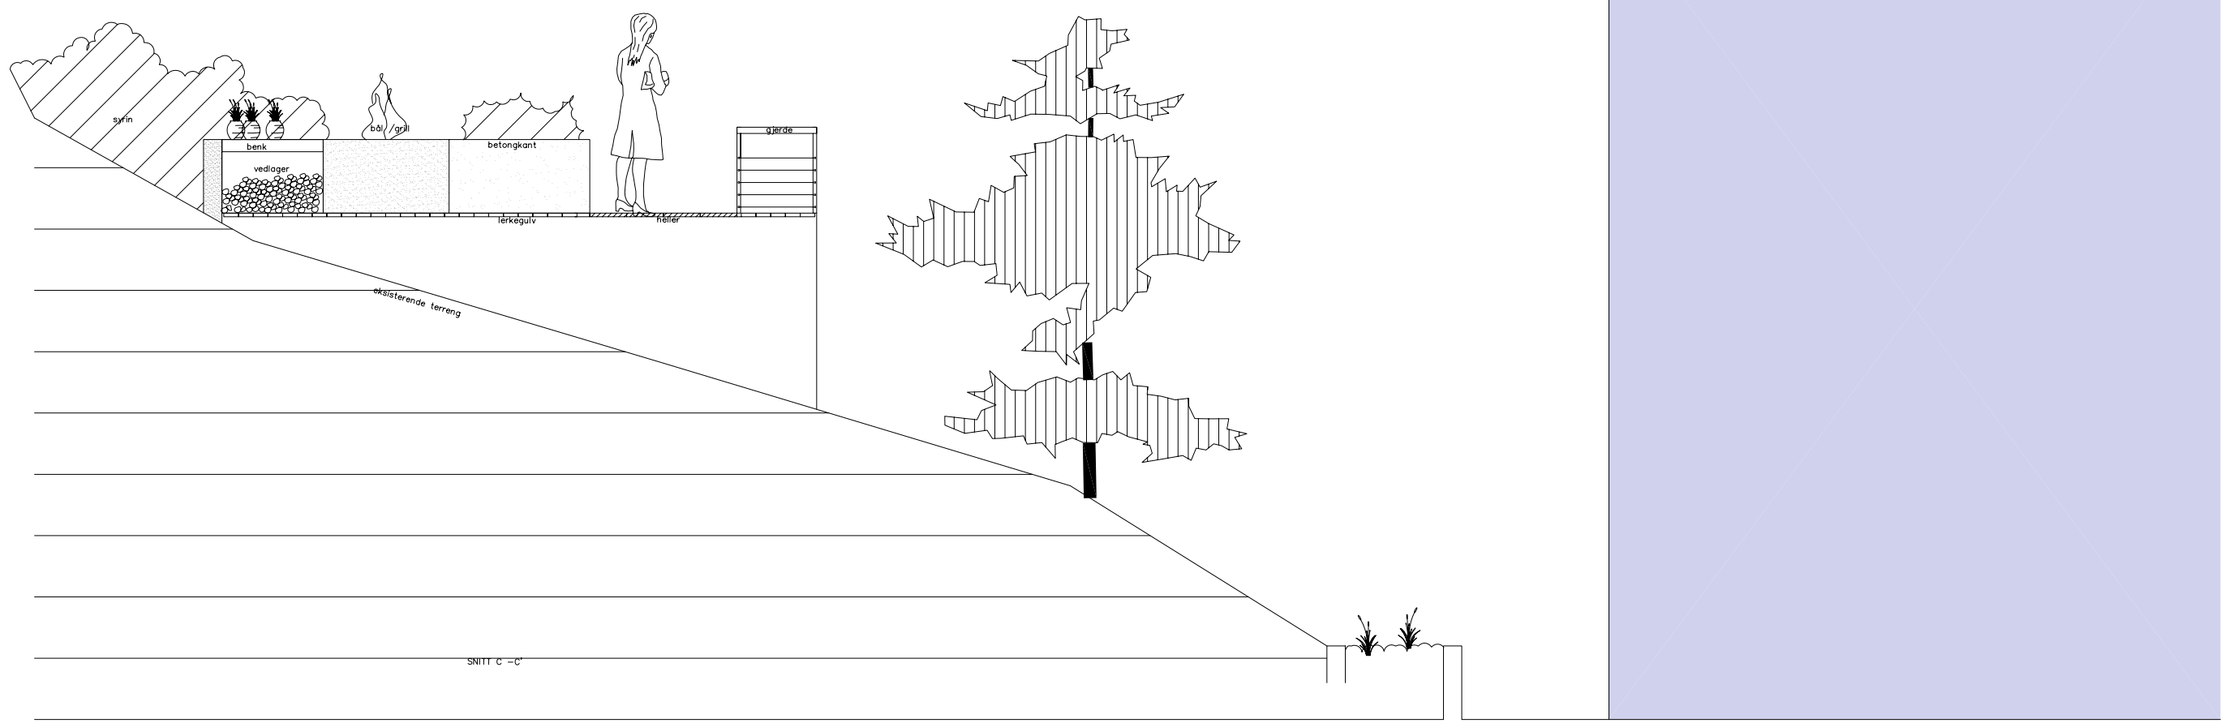

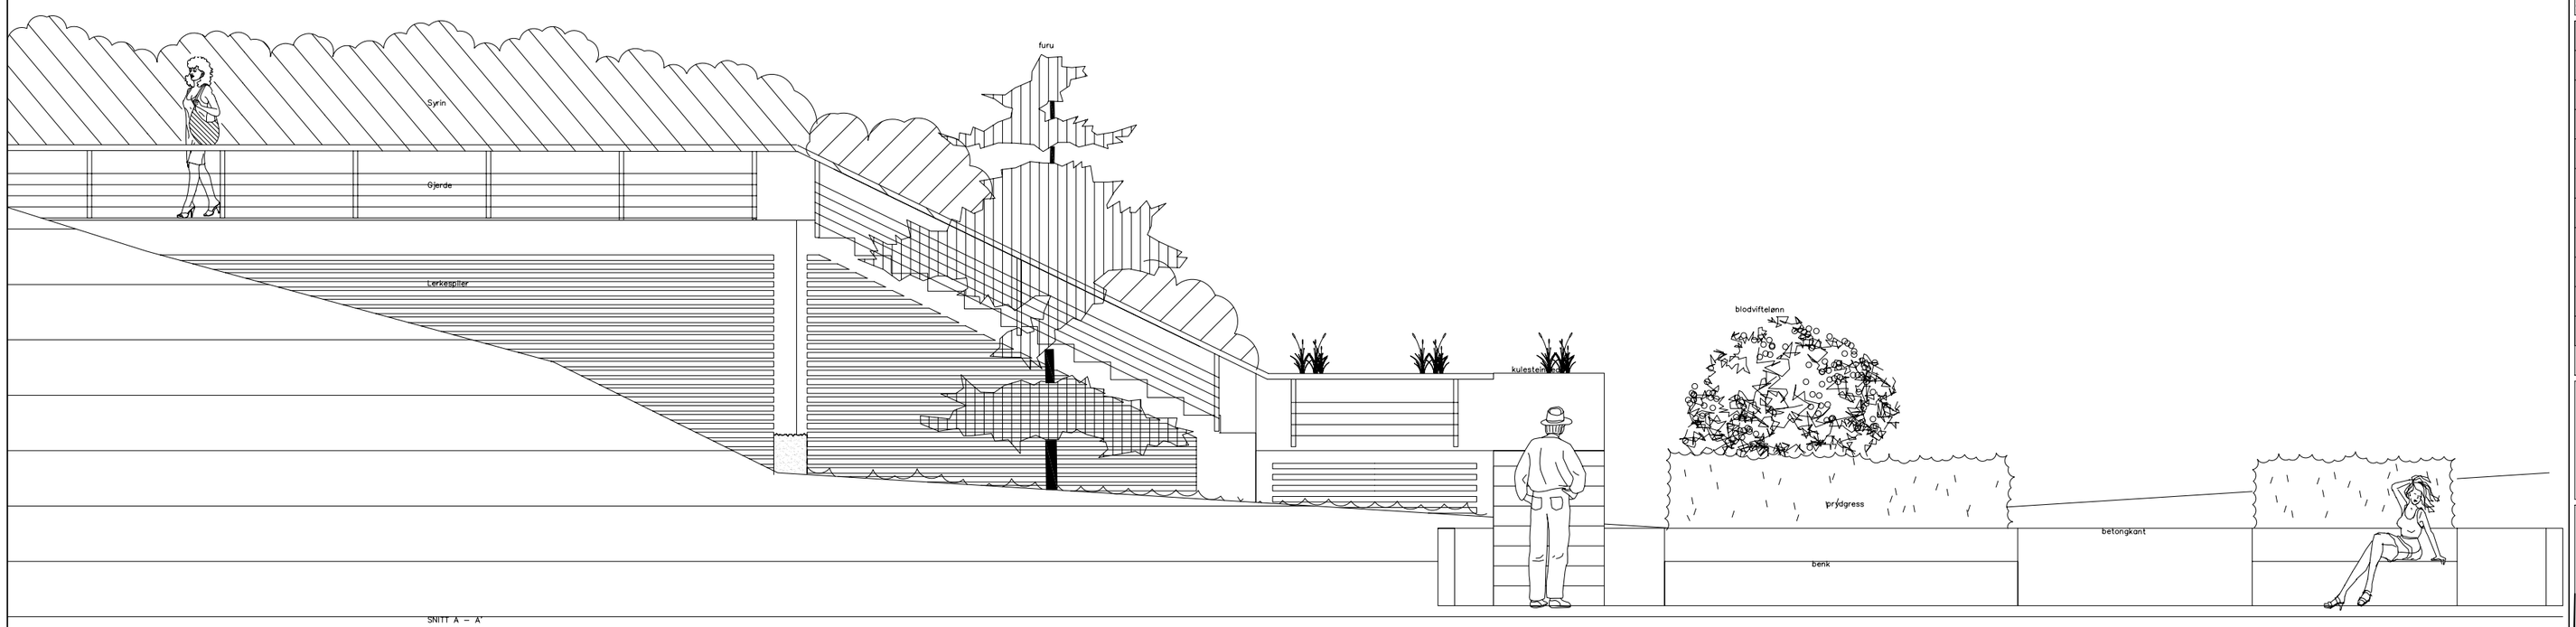

Ekvidistanse 0.5m
Målestokk A2 1:50

TRIFOLIA
LANDSKAPSARKITEKTER

Trifolia Landskapsarkitekter DA
Rådhusgata 32
N-0151 Oslo

T.: 21 98 70 24
F.: 21 98 70 25
T.: 21 98 70 26

Finsrud.: 911 95 355
Murt.: 928 01 868

Org: 884-839-882

Revisjonsvendr.	Dato:	Sign:	Kontr:	Rev.

Oppdragsgiver

Bekkelagsvn 9b

Prosjekt

Bakhage

Tegningen gjelder

Snitt

Filnavn	Ansv.prosj.	Tegner	Godkjent	Dato
-	MM	MM	ØWF	011106

Prosjektfase

Skisseprosjekt

Saksnr.	Tegningsnr.	Fag.
-	A-30-01	Lark