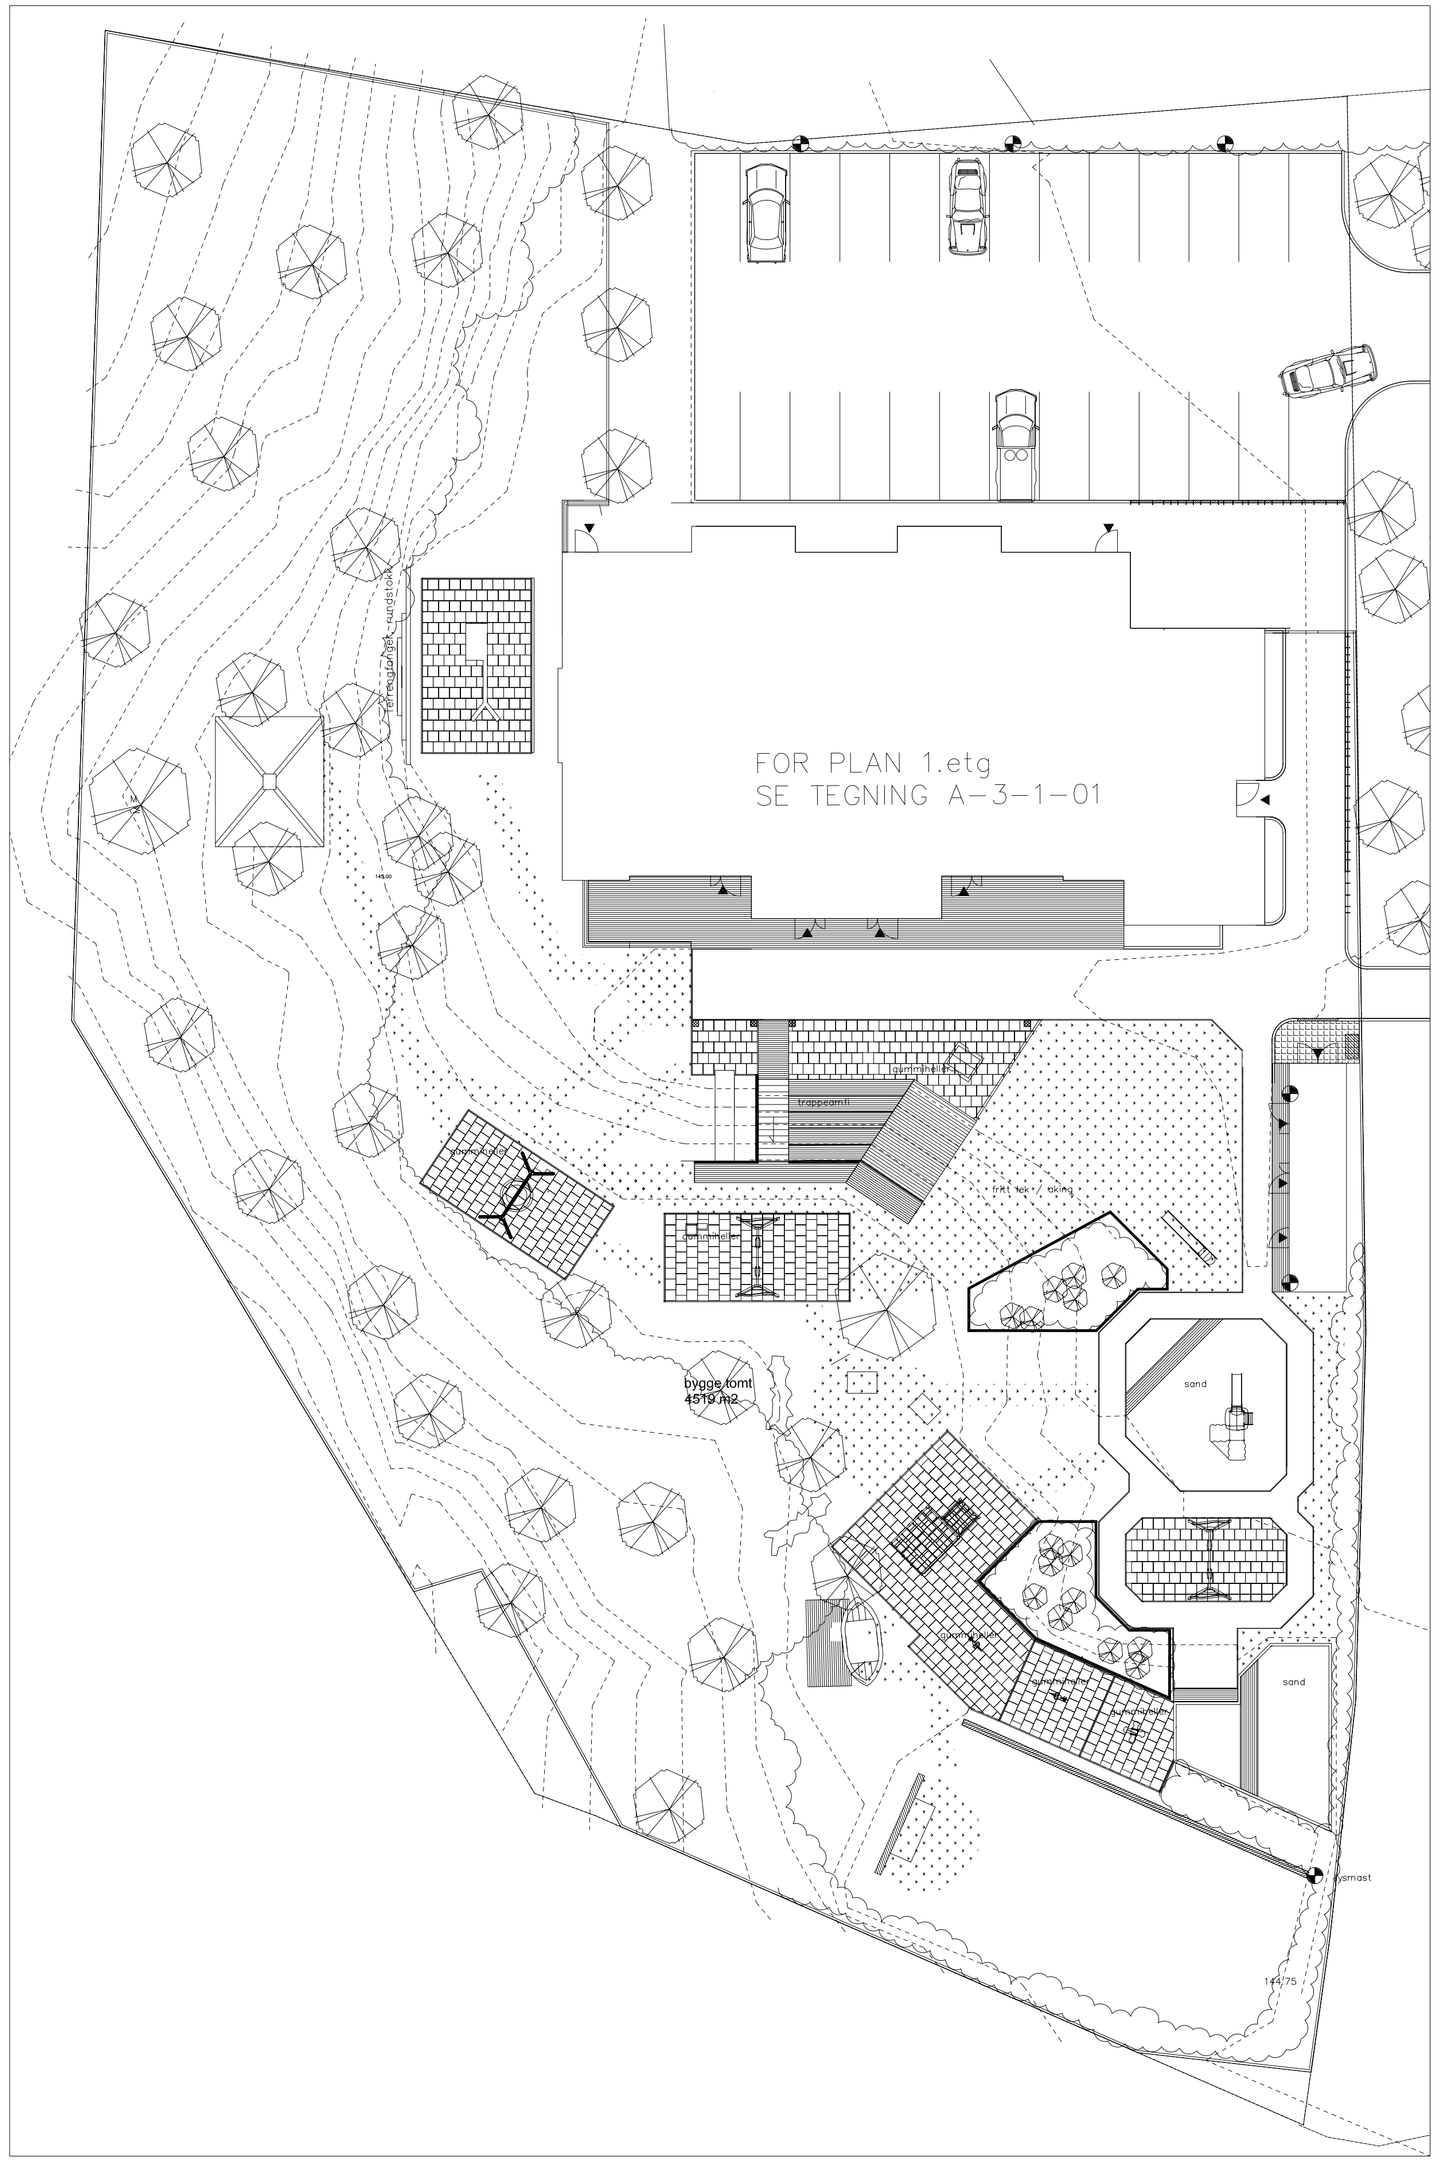

PLANINFORMASJON

GRENSER	NY	EKS.
TILTAKSGRENSE		
EIENDOMSGRENSE		
BYGNING		
YTTERVEGGER		
INNGANG	▶	
TERRENGBEHANDLING		
KOORDINATPUNKT		
PUNKTHØYDE	× 105.30	
KOTE, EKV. 0.5M	85.50	85.50
TERRENGLINJE, ULIK HØYDE		
KONSTRUKSJONER		
STØPT MUR		
TRAPPEAMFI		
TRAPP		
REKKVERK / GELENDER		
FLETTVERKSGJERDE		
UTENDØRS VVS		
KUM M/FORDRØYNINGSBASSENG		
HJELPESLUK		
UTVENDIG KRAN		
VEIER OG PLASSER		
VEI, KANT		
SAFAGRASS (gummiimprægnert gressflate)		
ASFALT		
GRESSARMERINGSSTEIN		
KANTSTEIN		
KANTSTEIN, NEDSENKET		
GUMMIHELLER		
VEIKANT, TREVERK flush med asfalt		
TREBELEGG		
BRØYTEPINNE		
PARK OG HAGE		
GRESS		
TRE		
BUSKFELT, ART OG ANTALL		
UTSTYR		
BELYSNING, jr RIE		
SANDKASSE		
LEKEAPPARAT inkl egen oversikt	2	
LEKEAPPARAT inkl egen oversikt	2	

Ekvidistanse 0,5 m
Målestokk A1 1:200

TRIFOLIA
LANDSKAPSARKITEKTER

Trifolia Landskapsarkitekter DA
Rådhusgata 32
N-0151 Oslo
Org: 884-839-882

T.: 21 98 70 24
F.: 21 98 70 25
T.: 21 98 70 26

Firmanr.: 911 95 355
Mvt.: 928 01 868

Revisjonsnr.	Dato	Sign	Kontr.	Rev.

Oppdragsgiver

Bærum kommune

Prosjekt

Fredheimlia - Lønnås barnehage

Tegningen gjelder

UTOMHUSPLAN

Filnavn	Anno.prog.	Tegner	Godkjent	Dato
-	MM	MM	ØNF	180107

Prosjektfase

Detaljprosjekt

Saksnr.	Tegningsnr.	Fag.
-	G-10-01	Lark